


ADAPTACJA BUDYNKU STAREJ WOZOWNI NA CELE DZIAŁALNOŚCI KULTURALNEJ F.I.K. - "WOZOWNIA SZTUK"		
Rzeczniśkociąg Parafia Wniebowzięcia Najświętszej Maryi Panny, wsi Fromborku 14-530 Frombork, ul. Katedralna 6		
PROJEKT ZAGOSPODAROWANIA TERENU TRASA PRZYŁĄCZY WOD-KAN, C.O.		
Producent:	mgr inż. Bartosz Maciński	Projekt:
Skala:	1:500	Opis:
Stwierdzono:	mgr inż. WAM/0124/PWOS/06	Plan:
Stwierdził:	S-1	Plan:
Data:	04.2016	Opis:
		Plan:
		Opis:
		Plan:
		Opis:

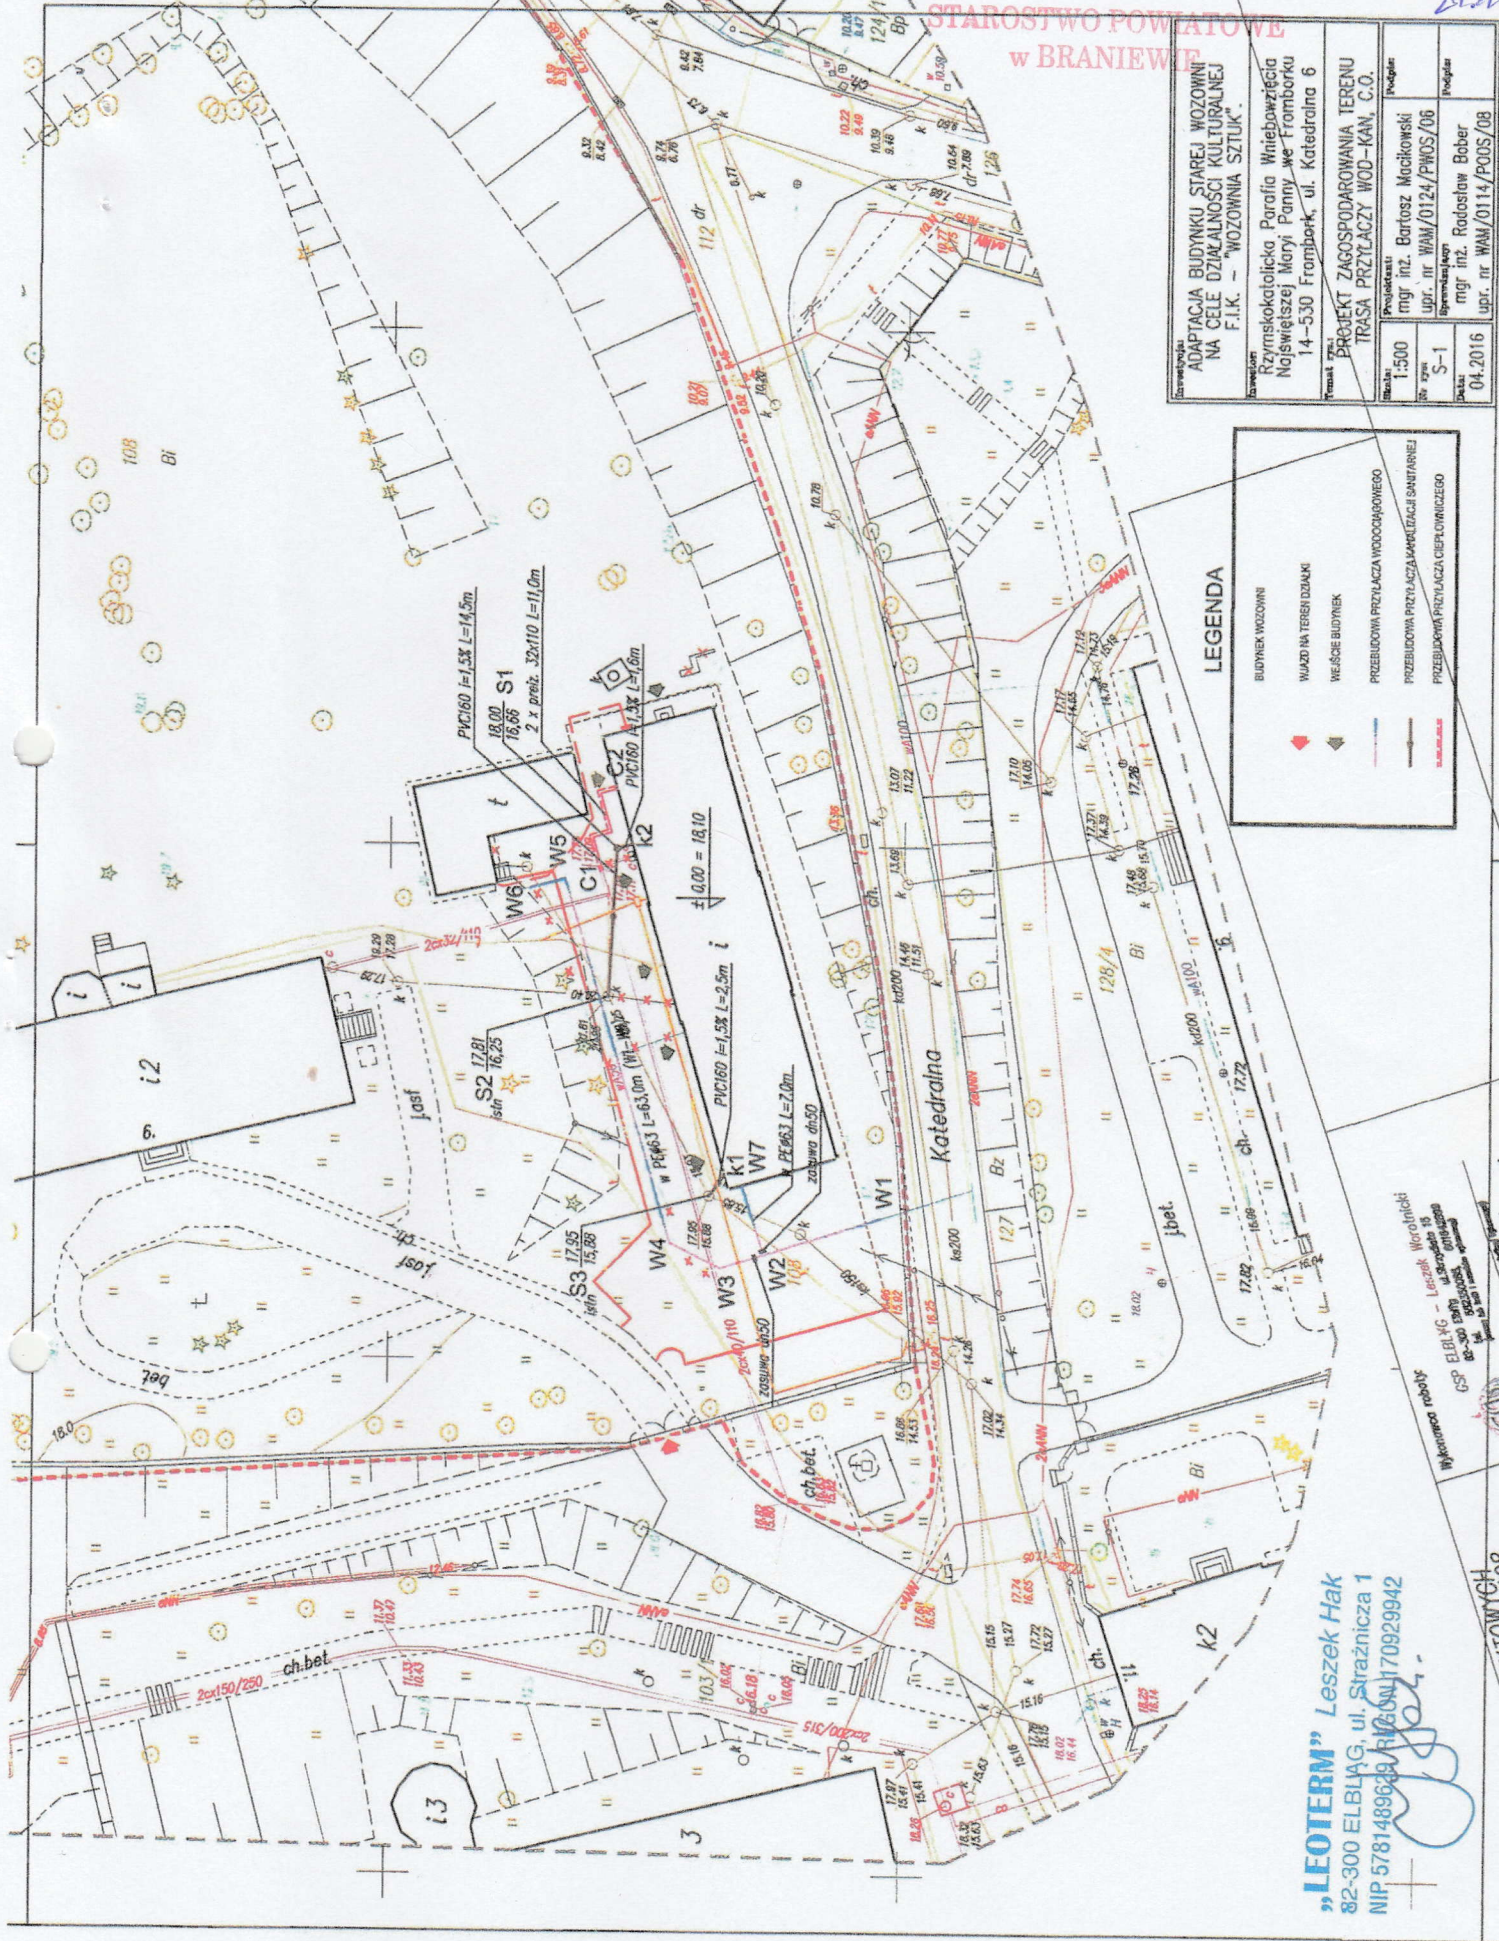

LEGENDA

- BUDYNEK WOZOWNI
- WAZD NA TEREN OZAKKI
- WESICE BUDYNEK
- PRZEBUDOWA PRZYŁACZA WODOCIAGOWEGO
- PRZEBUDOWA PRZYŁACZA KANALIZACJI SANITARNEJ
- PRZEBUDOWA PRZYŁACZA CIEPLOWOCIECZNEGO

"LEOTERM" Leszek Hak
 82-300 ELBLĄG, ul. Strażnicza 1
 NIP 5781499638, REGON 170929942

Wykonał roboty
 GSP ELB.MG - Leszek Woźniński
 82-300 ELB. ul. Strażnicza 15
 NIP 5781499638, REGON 170929942

1:1000