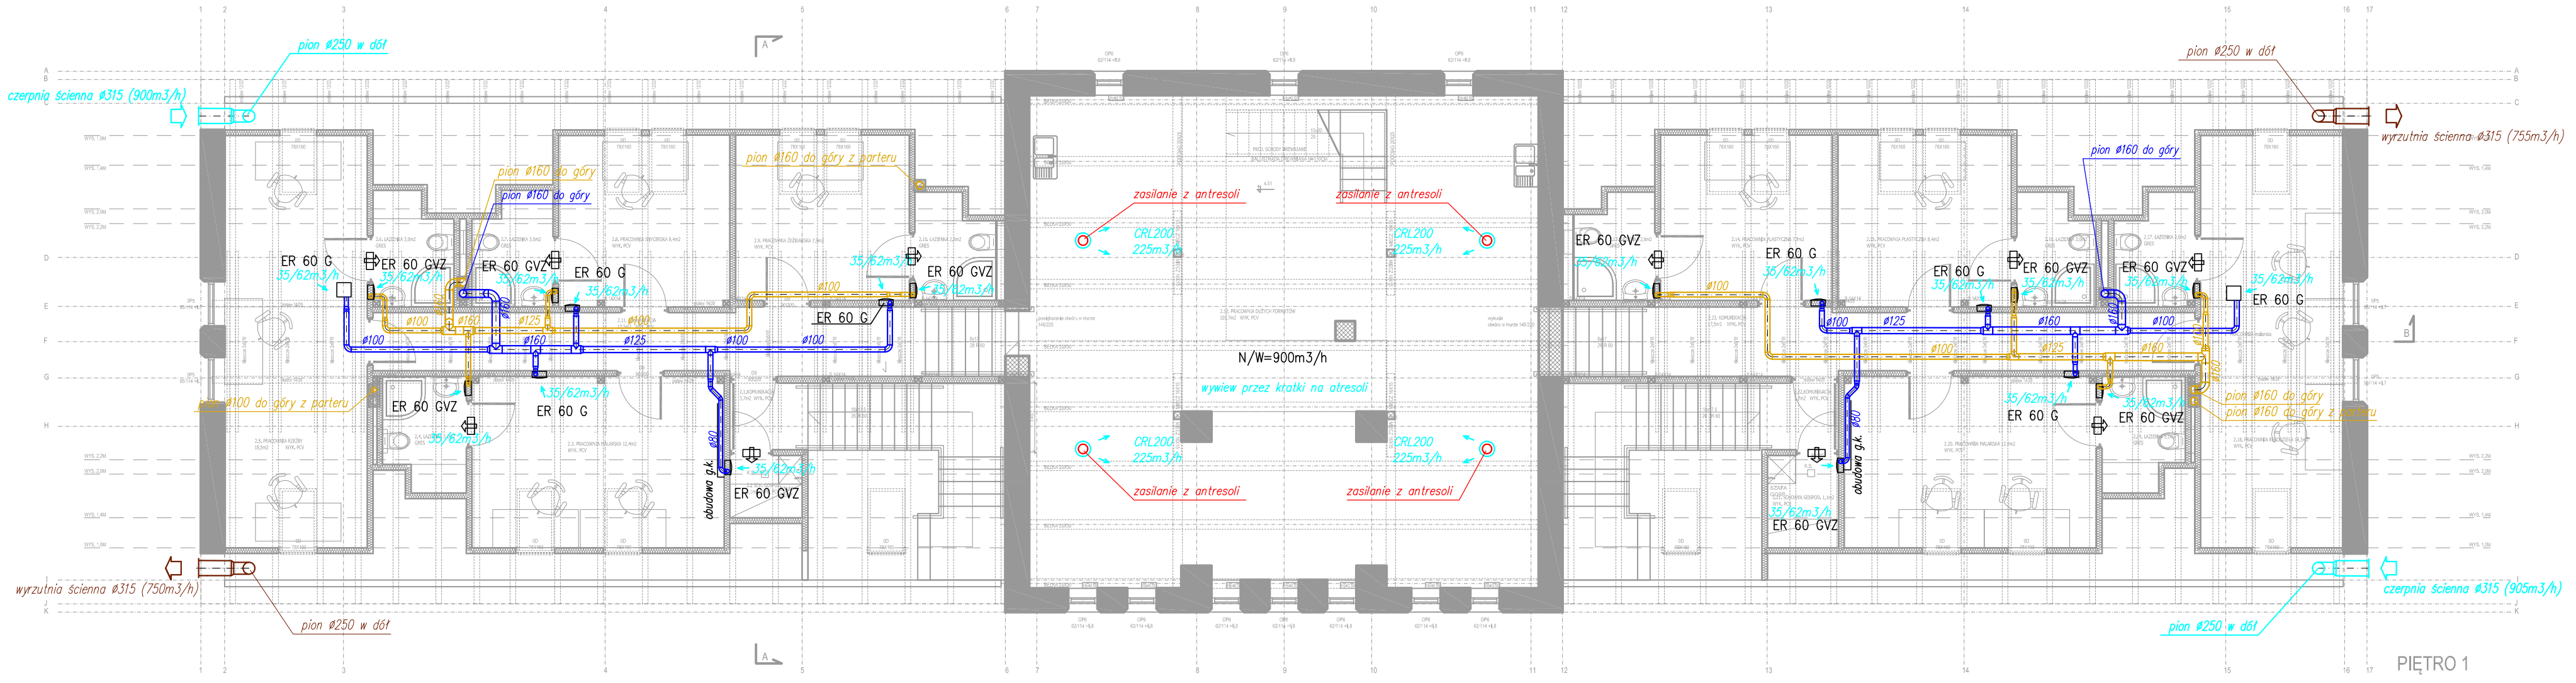

Inwestycja:	ADAPTACJA BUDYNKU STAREJ WOZOWNI NA CELE DZIAŁALNOŚCI KULTURALNEJ F.I.K. – "WOZOWNIA SZTUK".
Inwestor:	Rzymskokatolicka Parafia Wniebowzięcia Najświętszej Maryi Panny we Fromborku 14–530 Frombork, ul. Katedralna 6
Temat rys.:	WENTYLACJA MECHANICZNA RZUT PIĘTRA
Skala: 1:100	**Projektant:** mgr inż. Bartosz Macikowski upr. nr WAM/0124/PWOS/06 — **Podpis:**
Nr rys: S–11	**Sprawdzający:** mgr inż. Radosław Bober upr. nr WAM/0114/POOS/08 — **Podpis:**
Data: 04.2016	