




WIDOK ZACHÓD

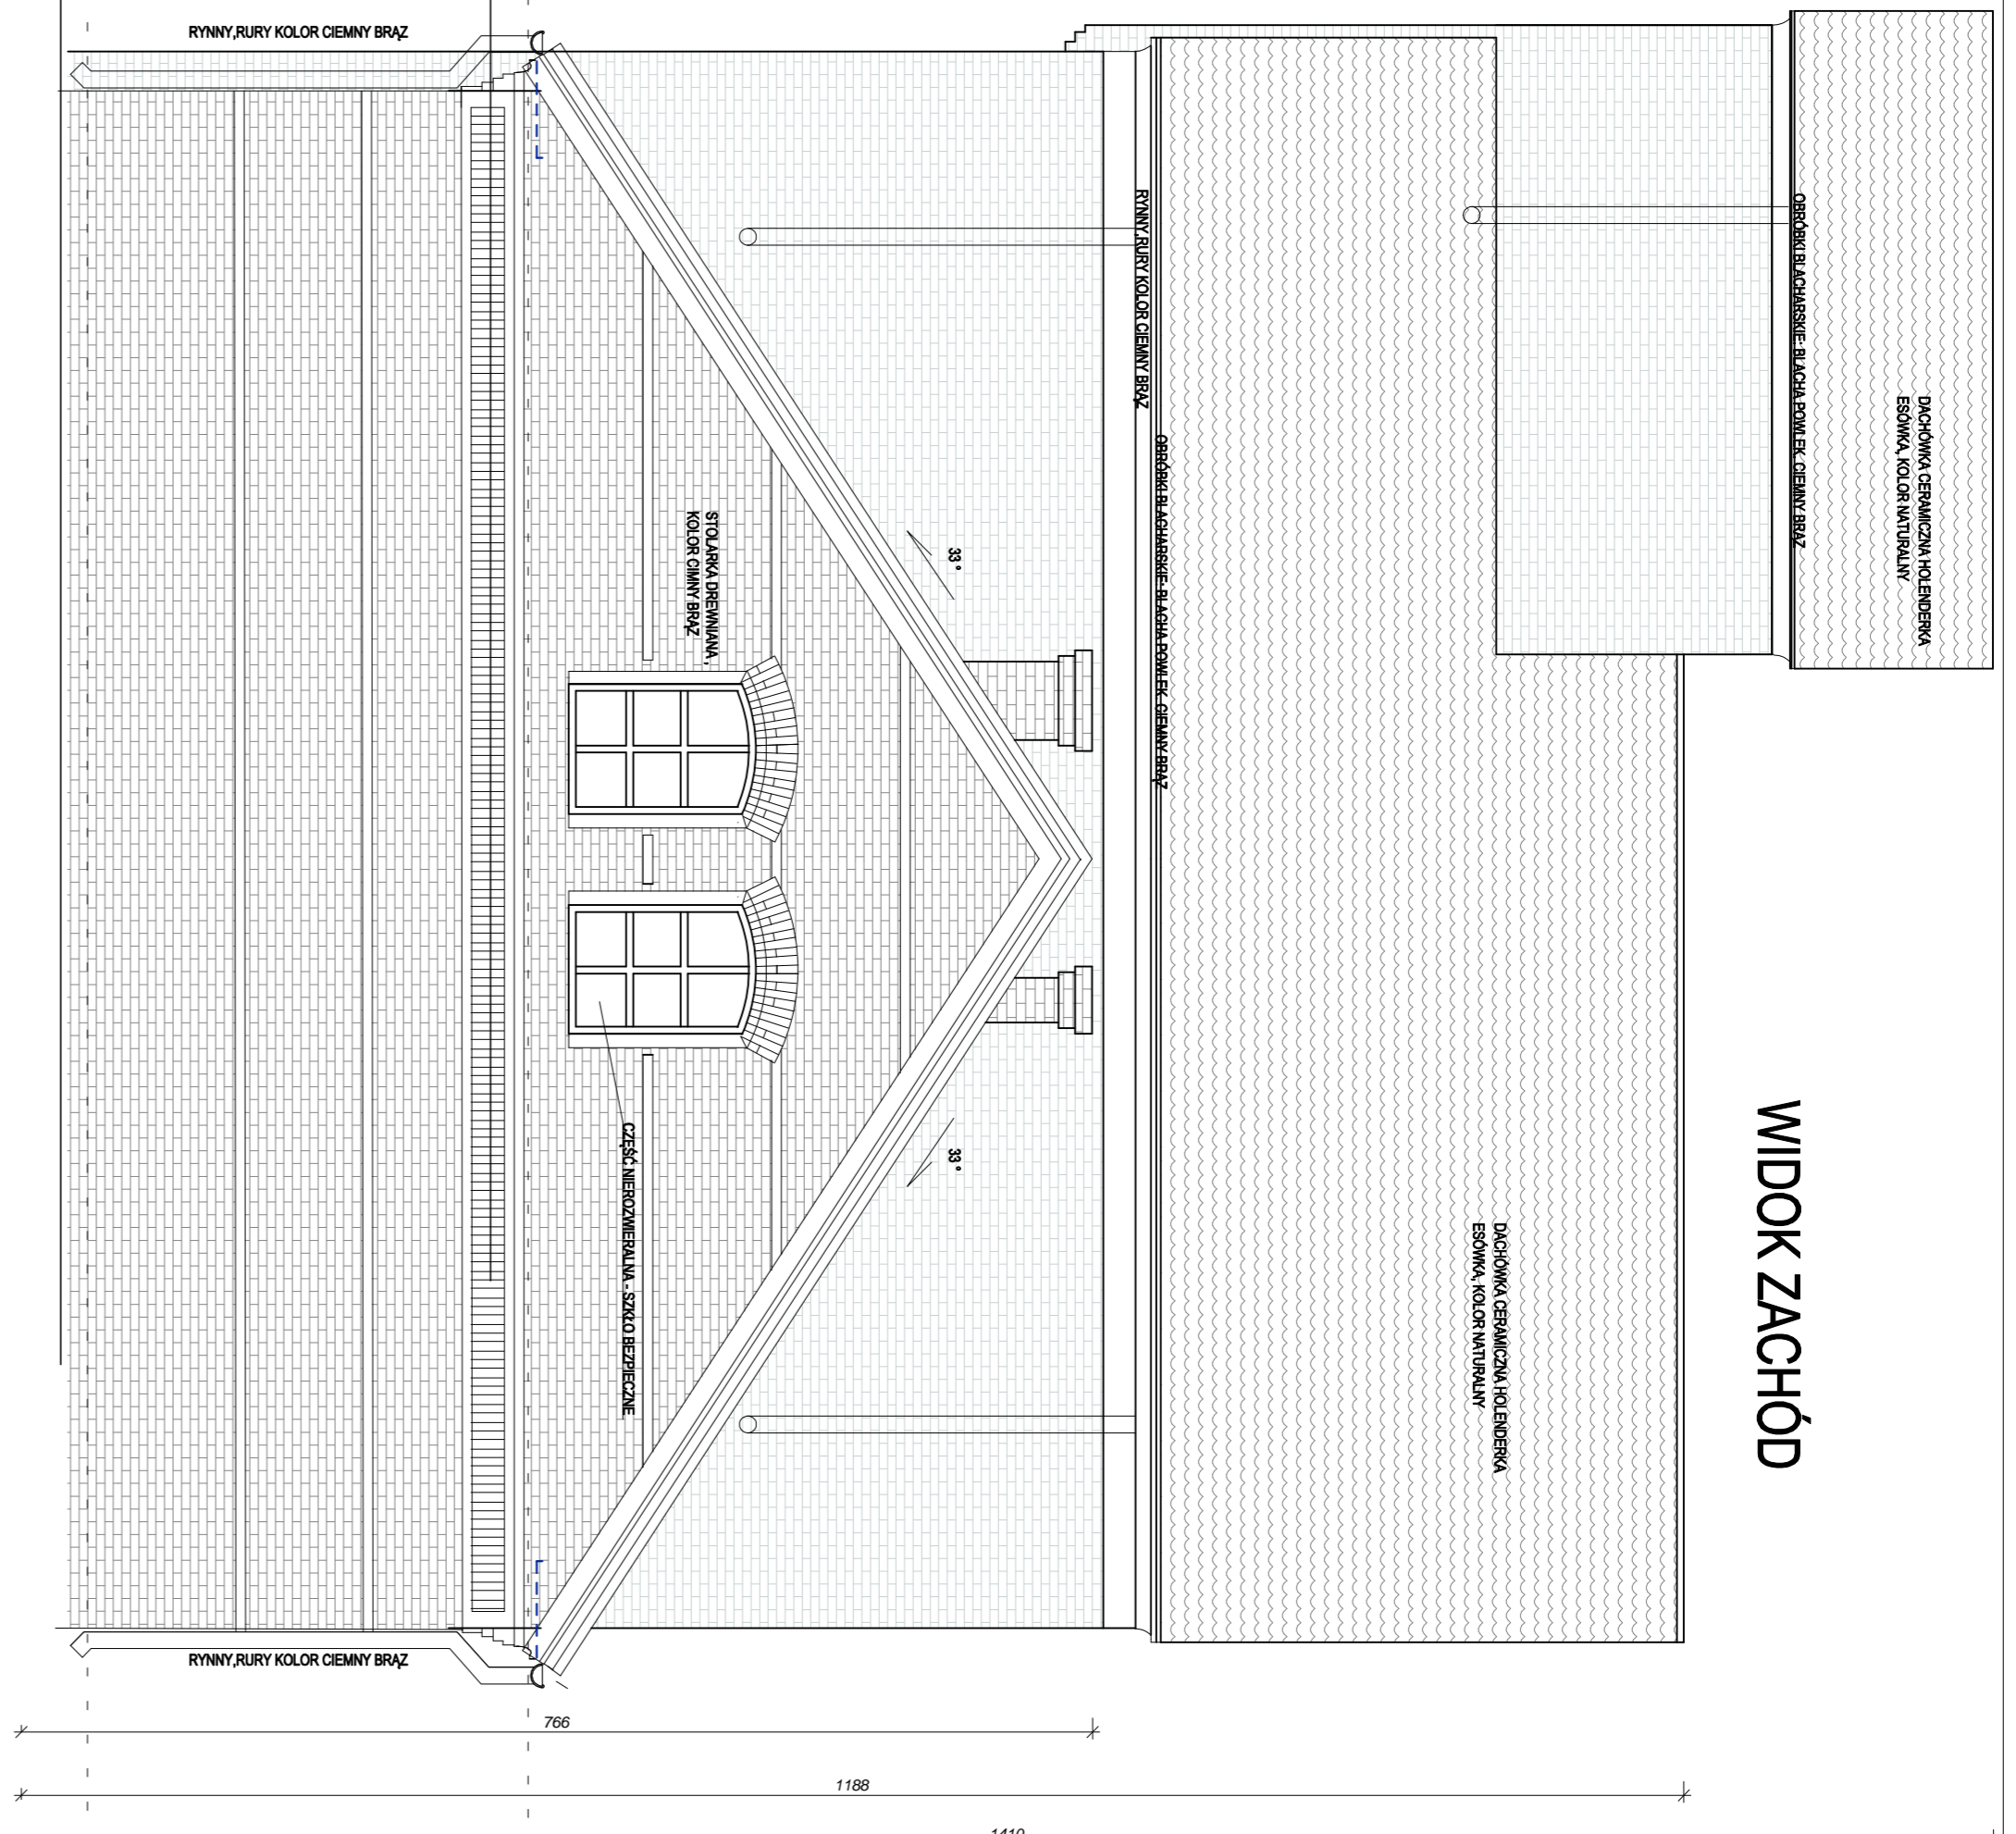


WIDOK POŁUDNIE

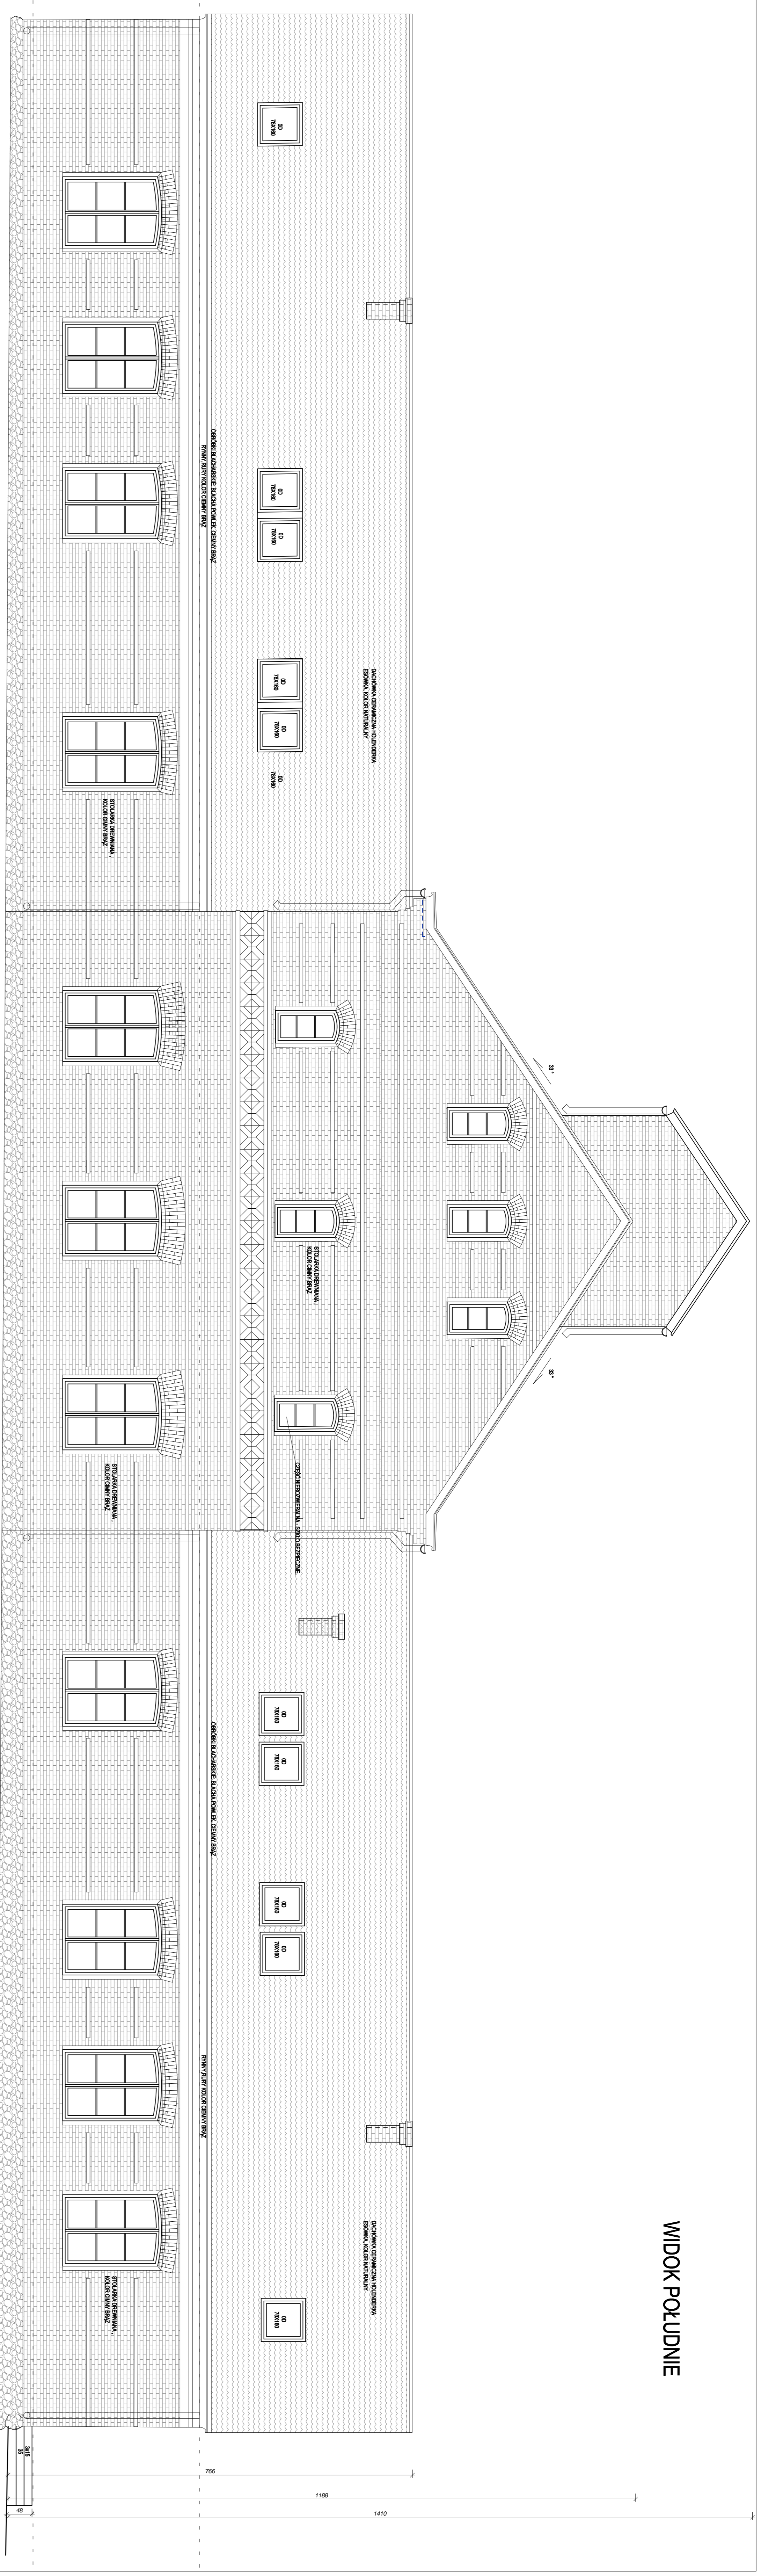

WIDOK WSCHÓD

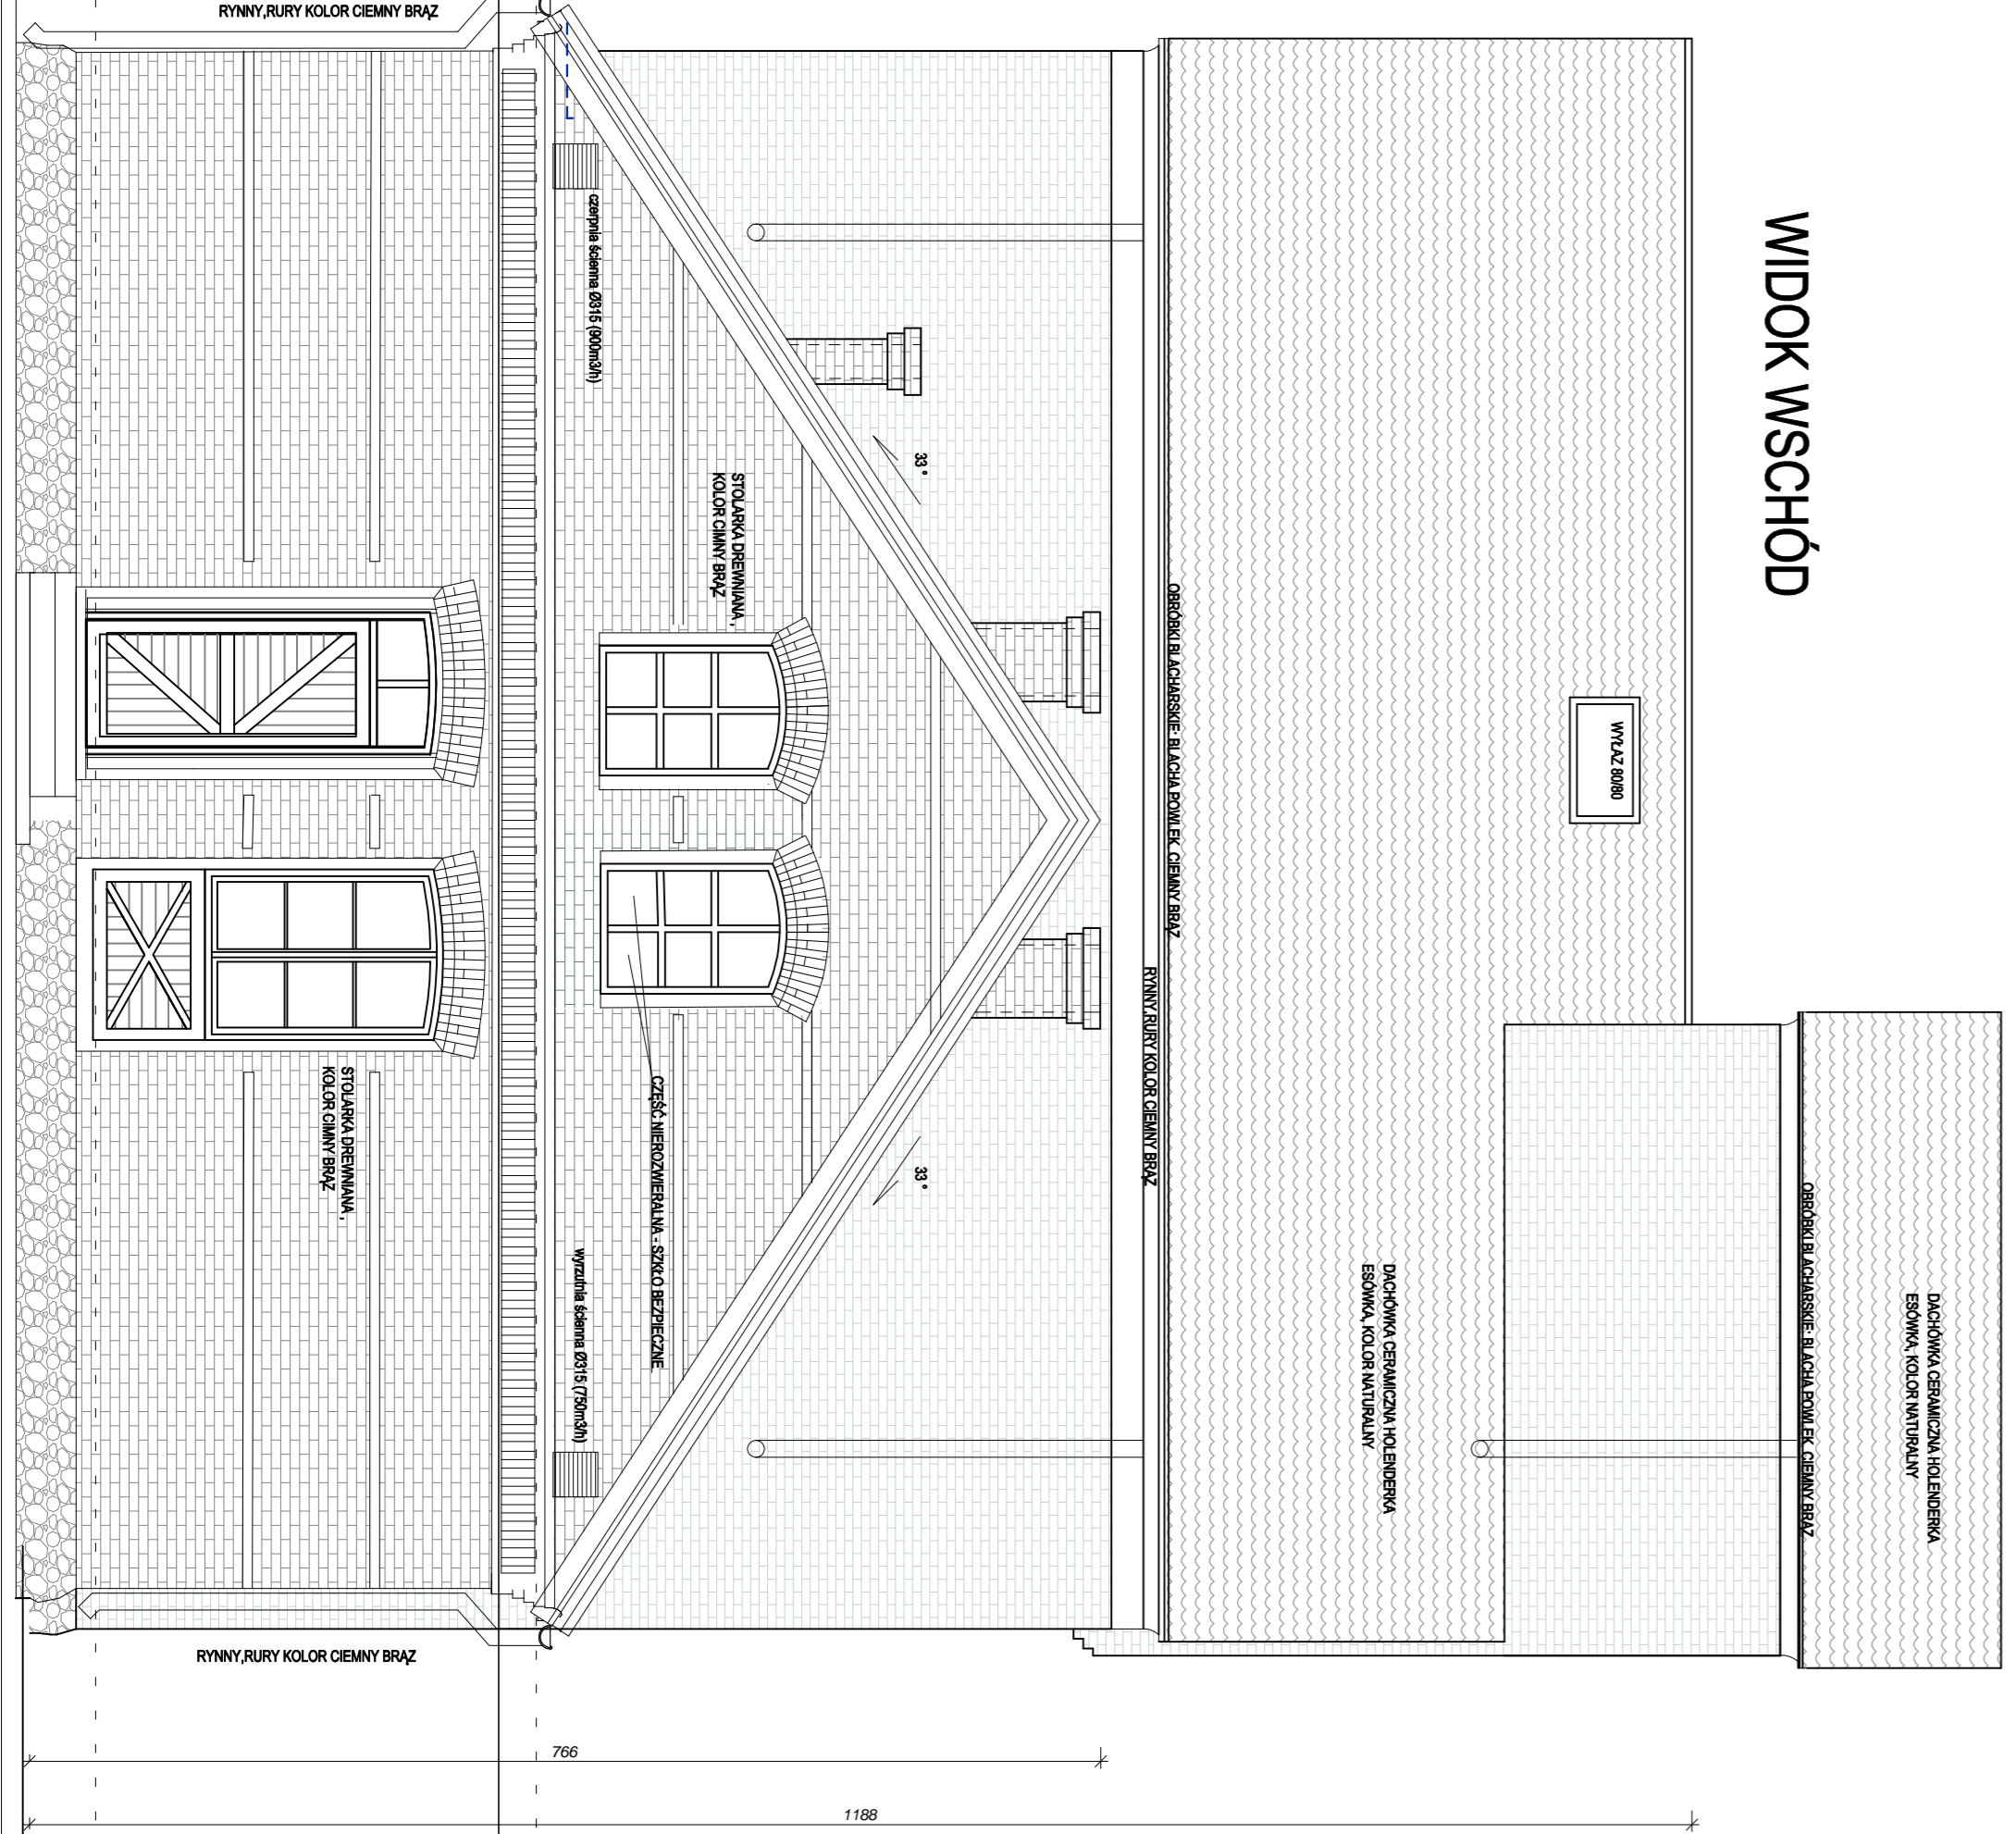

WIDOK PÓŁNOC

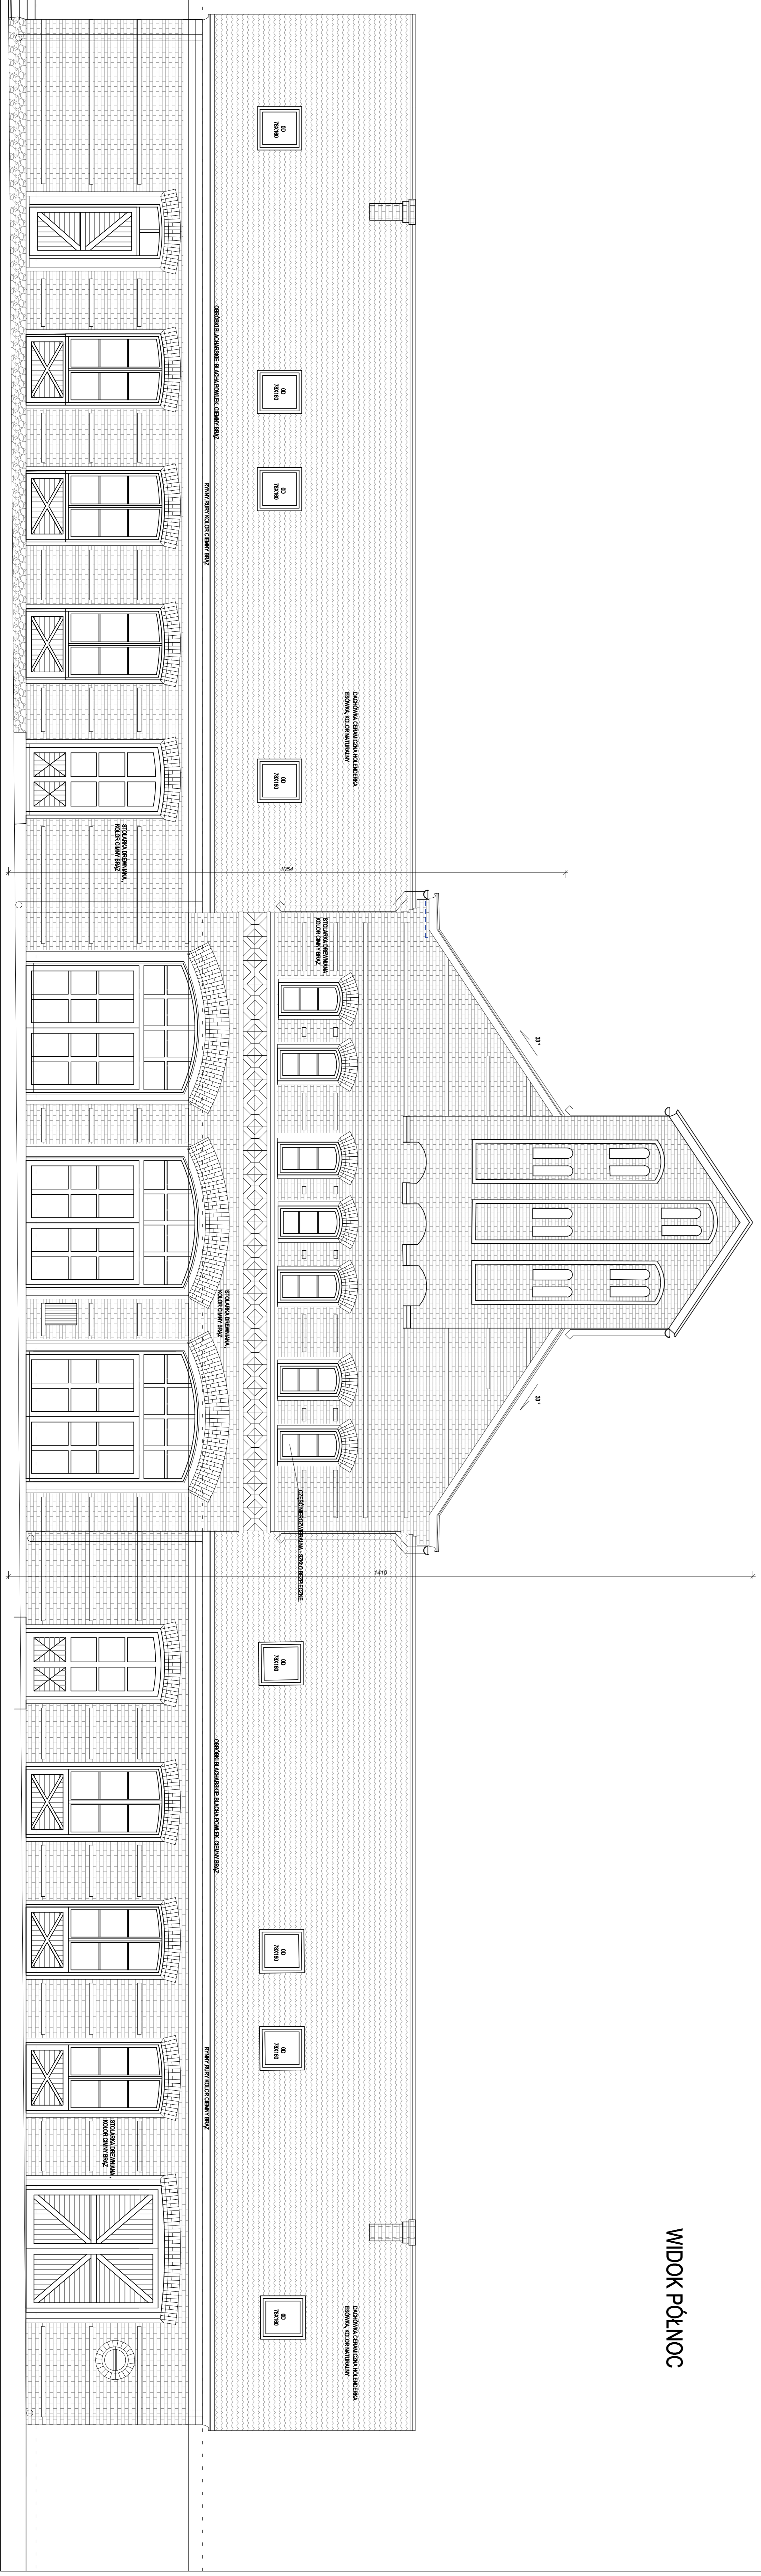

STAN:	PROJEKT	PROJEKT BUDOWLANY
STADIUM:	PROJEKT ARCHITEKTURALNY	
INWESTOR:	INWESTOR NIEZWIĘZNY	
ADRES:	UL. ...	
PROJEKTANT:	...	
DATA:	...	