



PIĘTRO 1

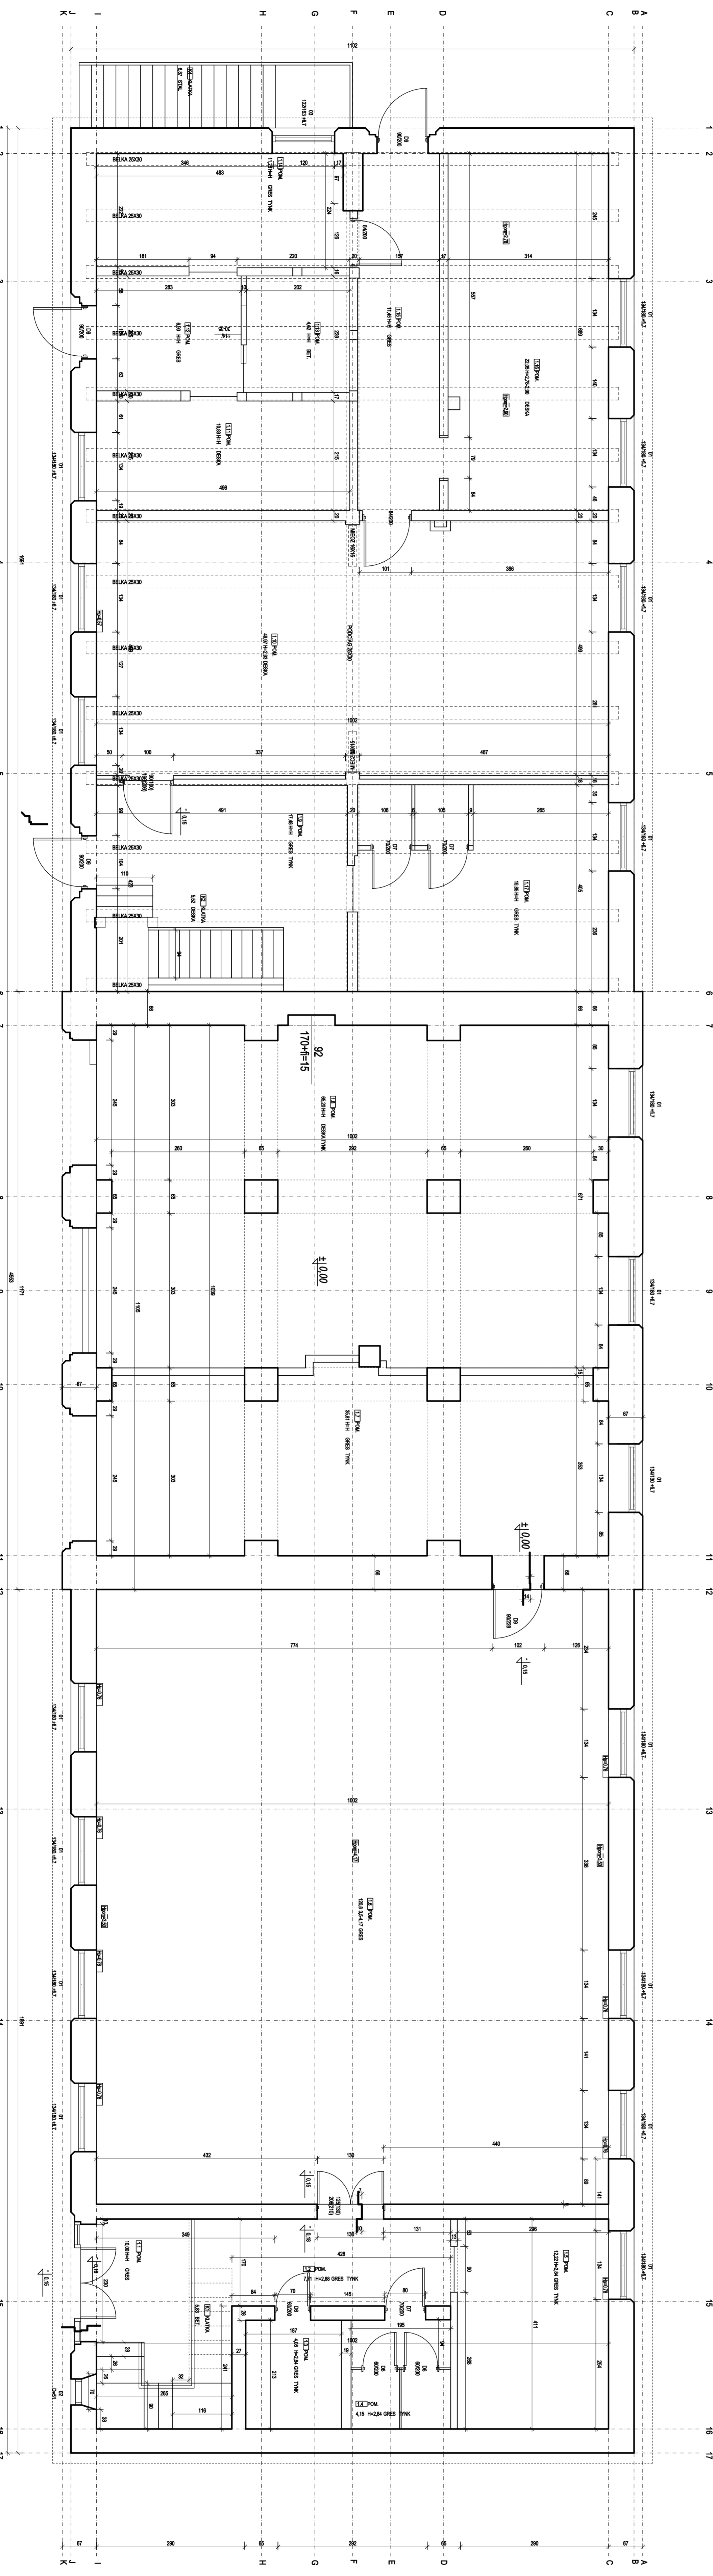

PARTER
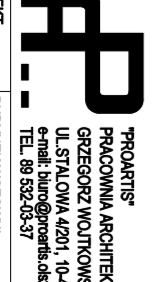
