




WIDOK ZACHÓD

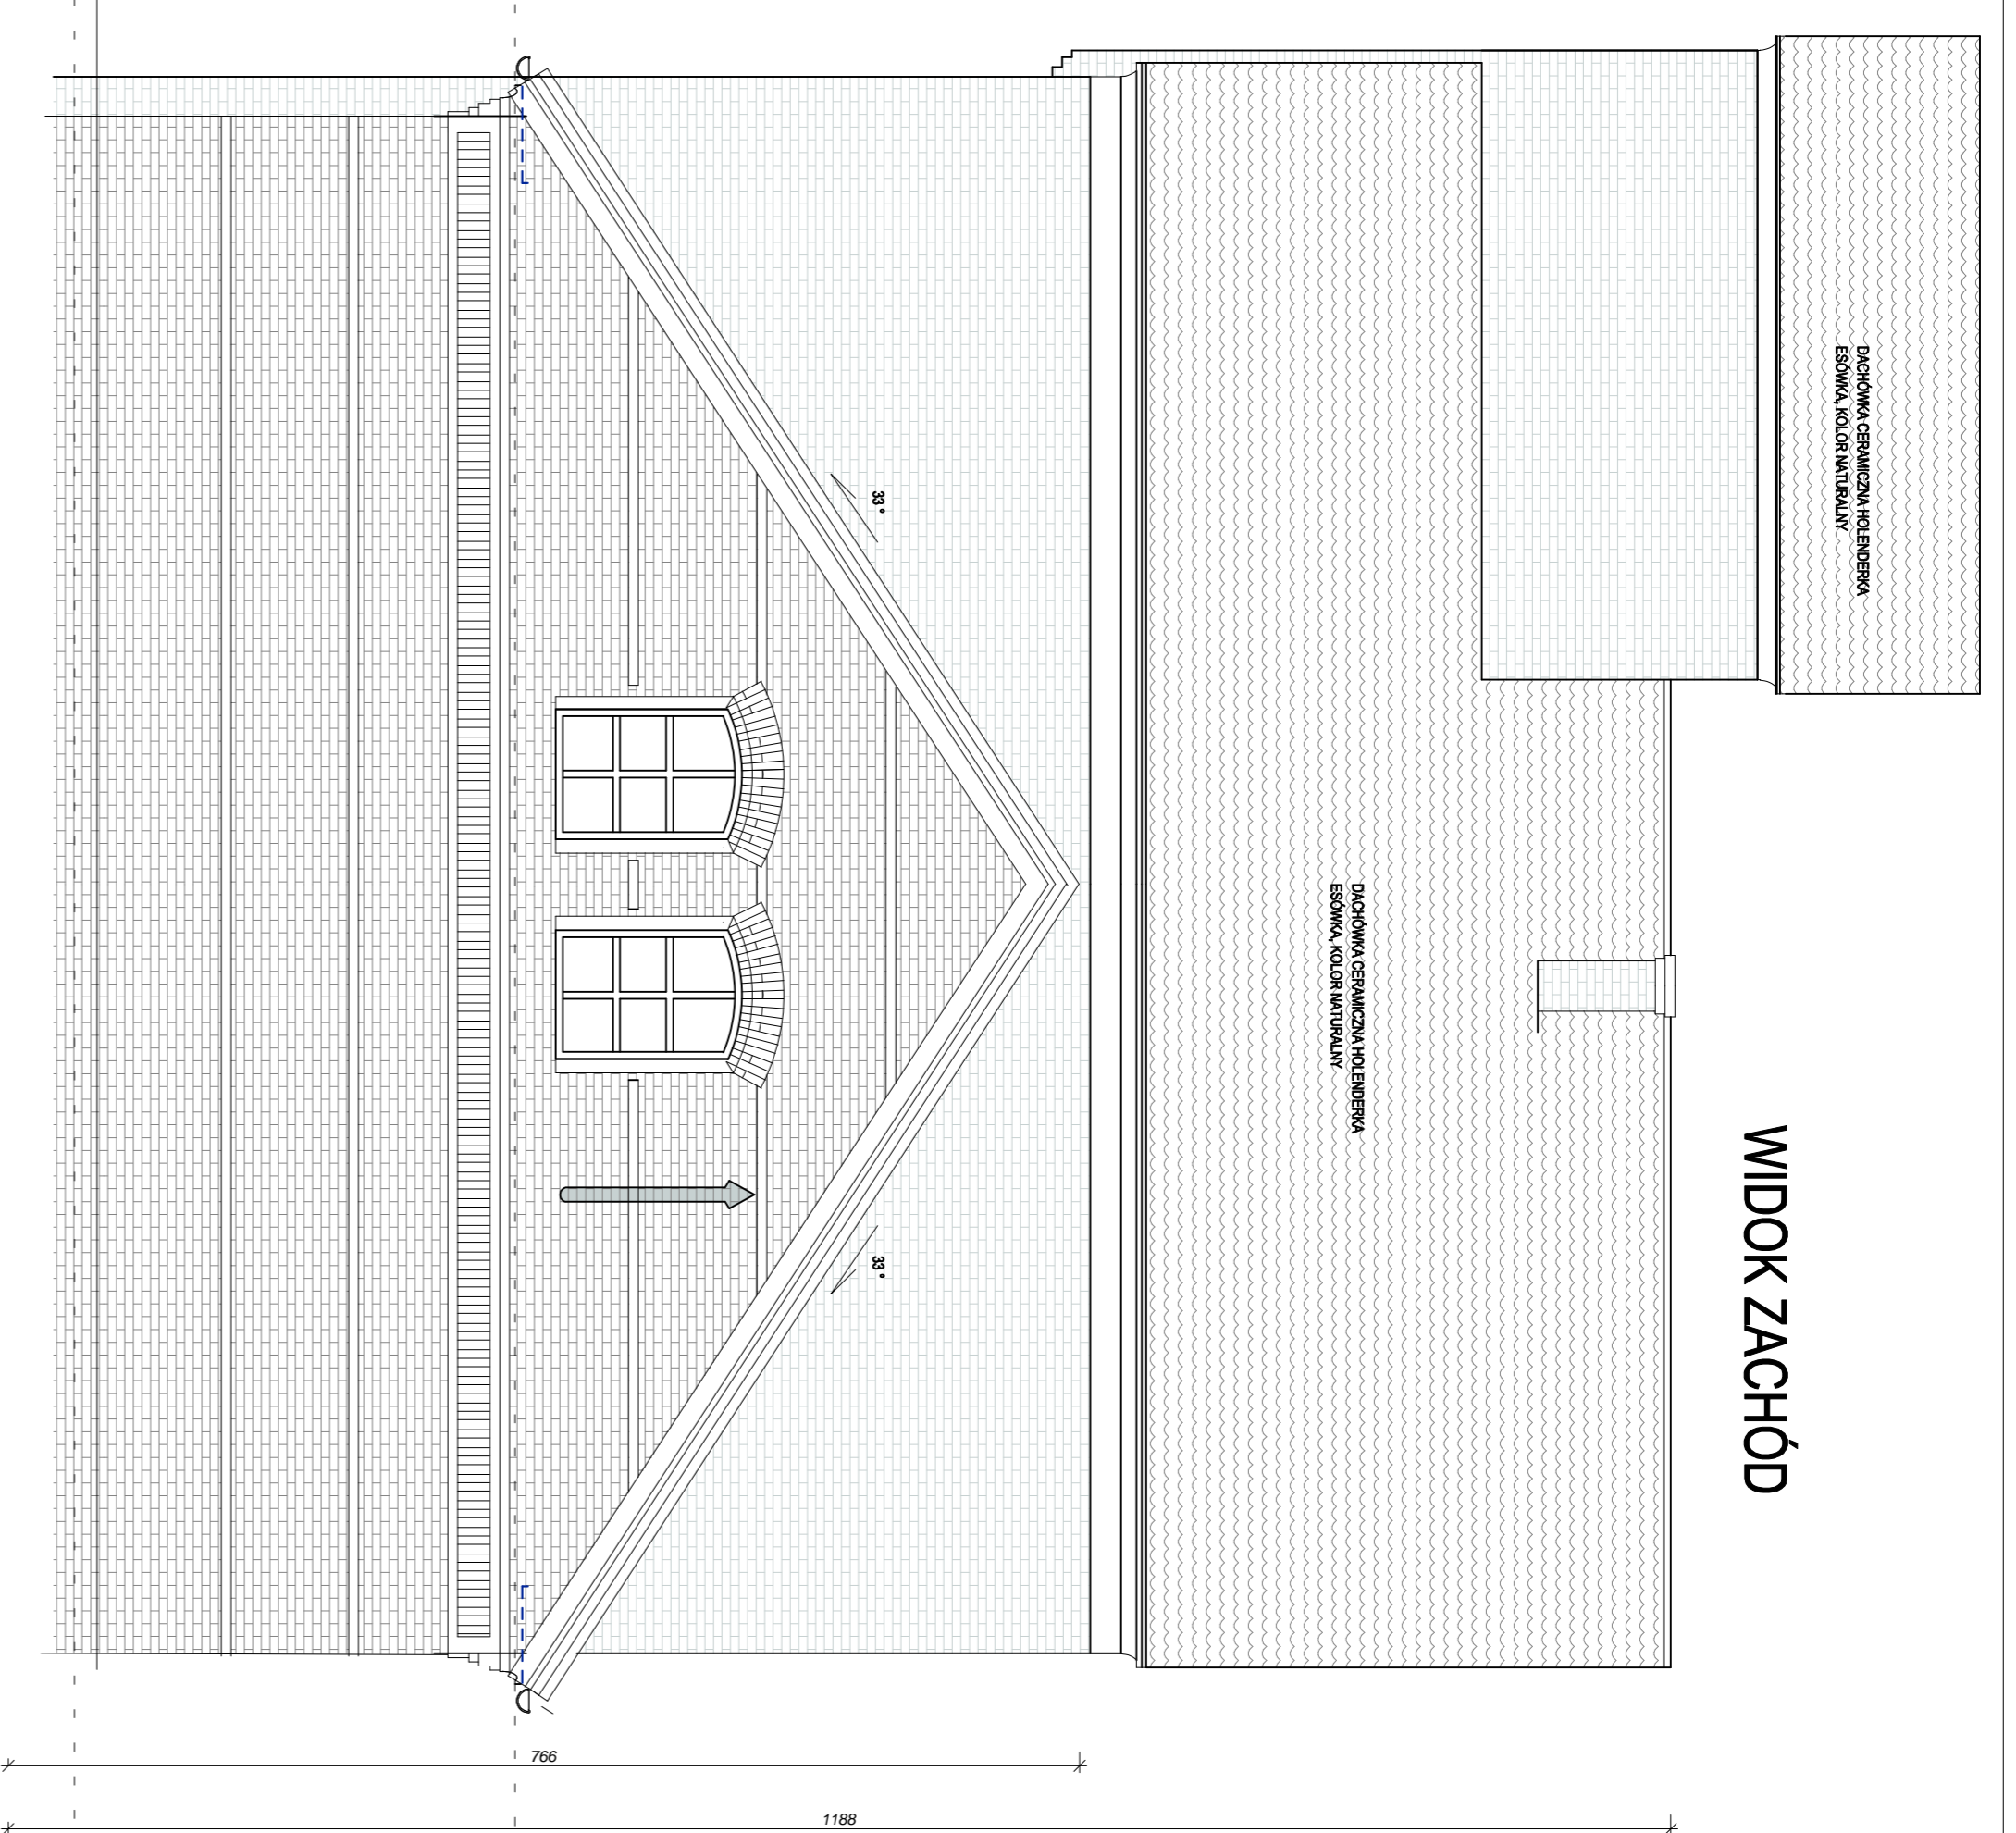


WIDOK POŁUDNIE

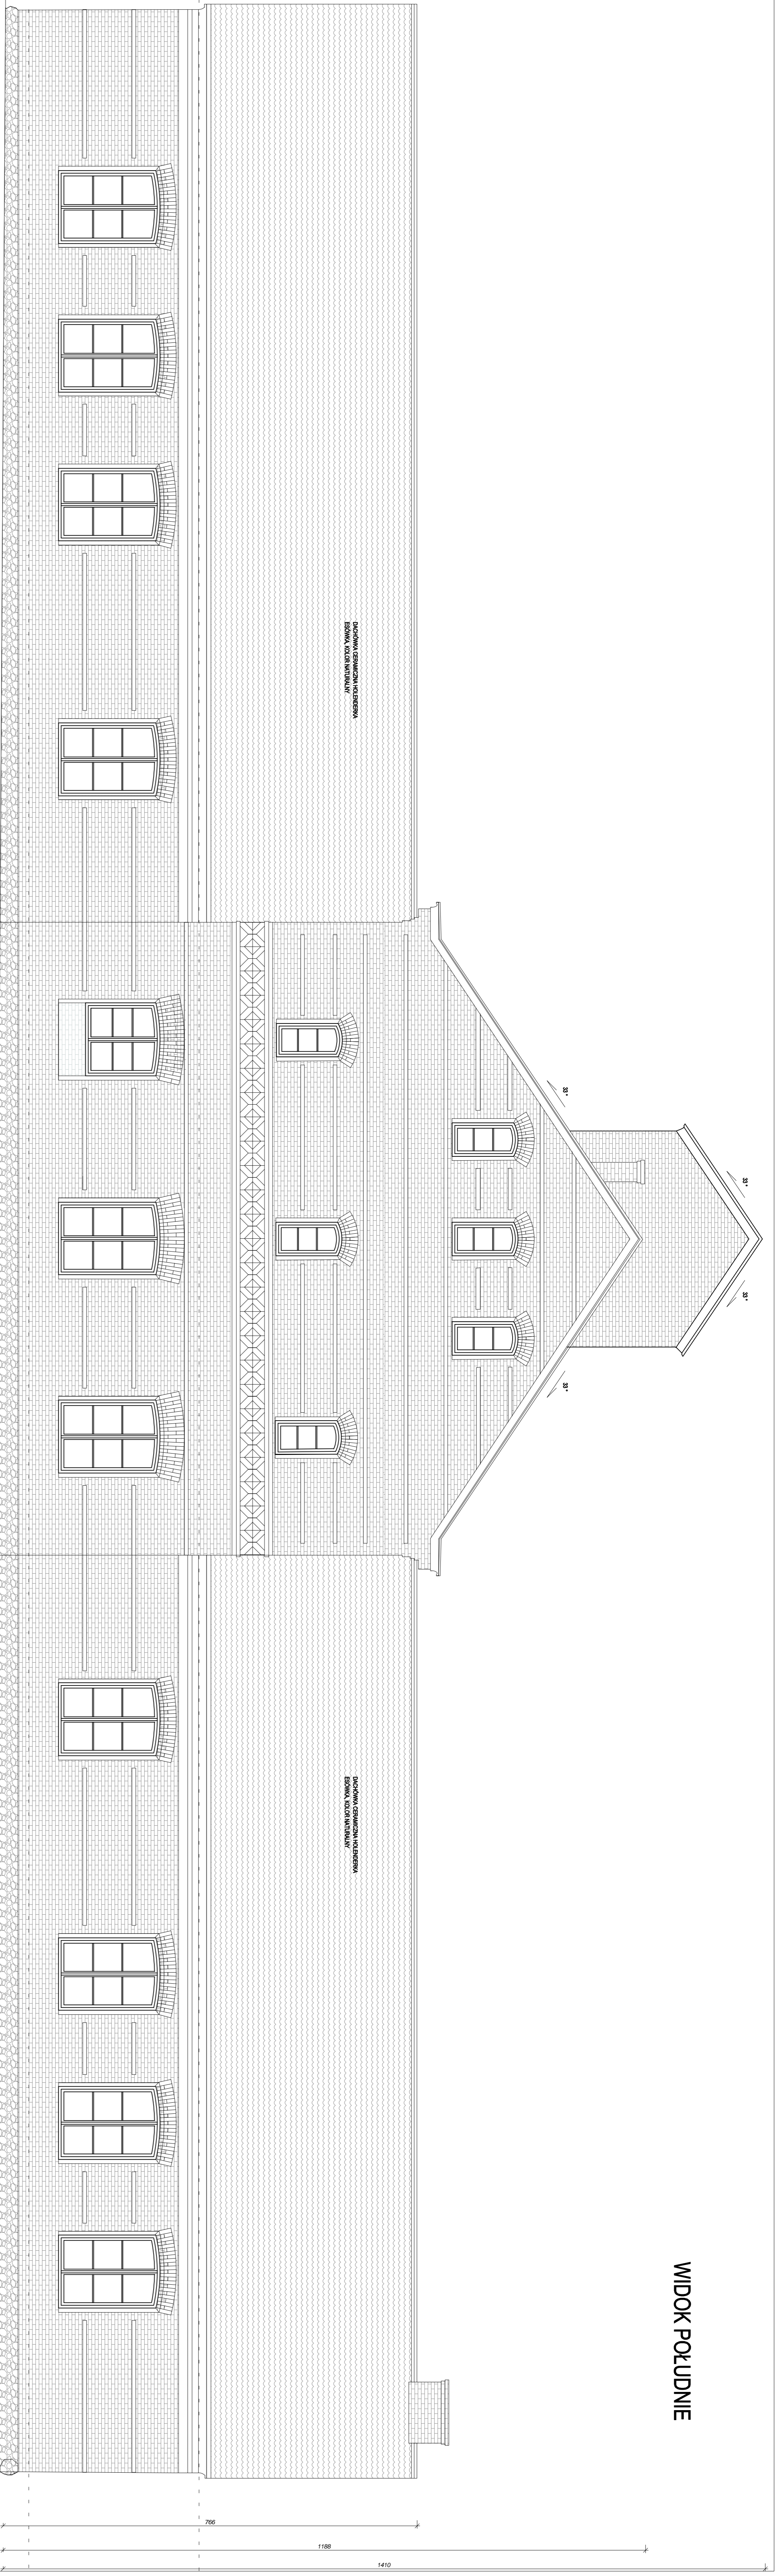


WIDOK WSCHÓD

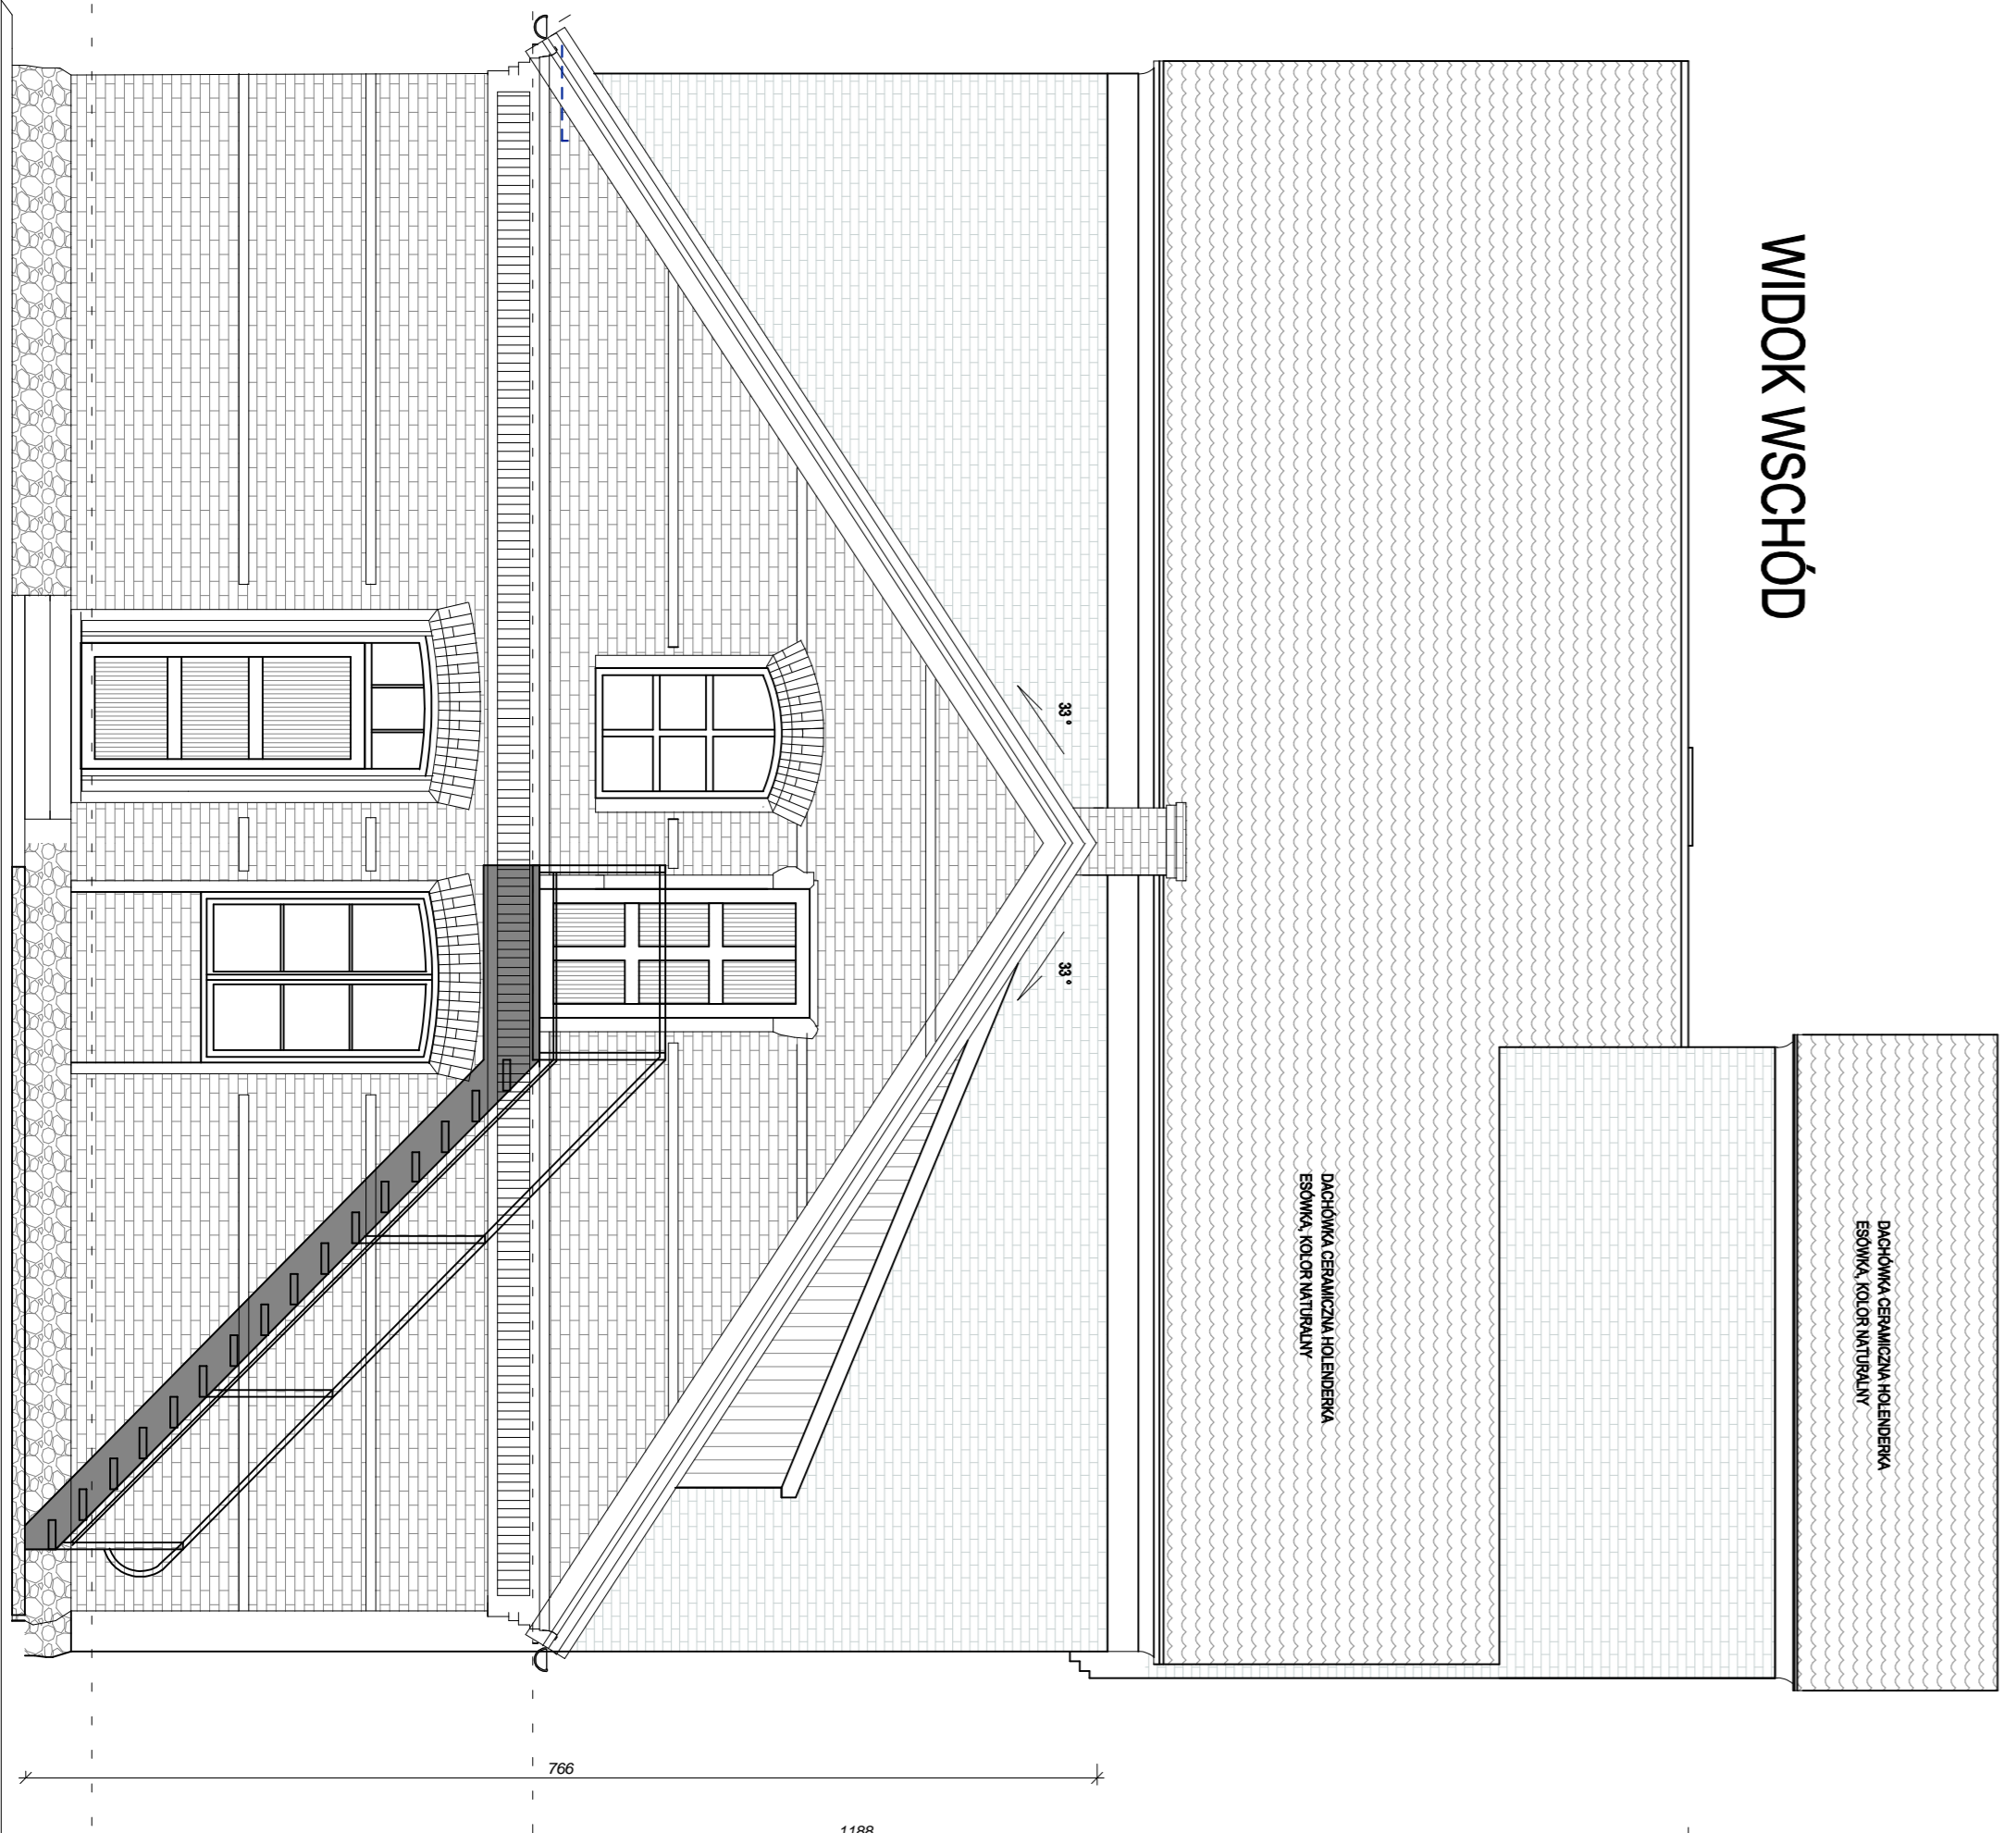

WIDOK PÓŁNOC

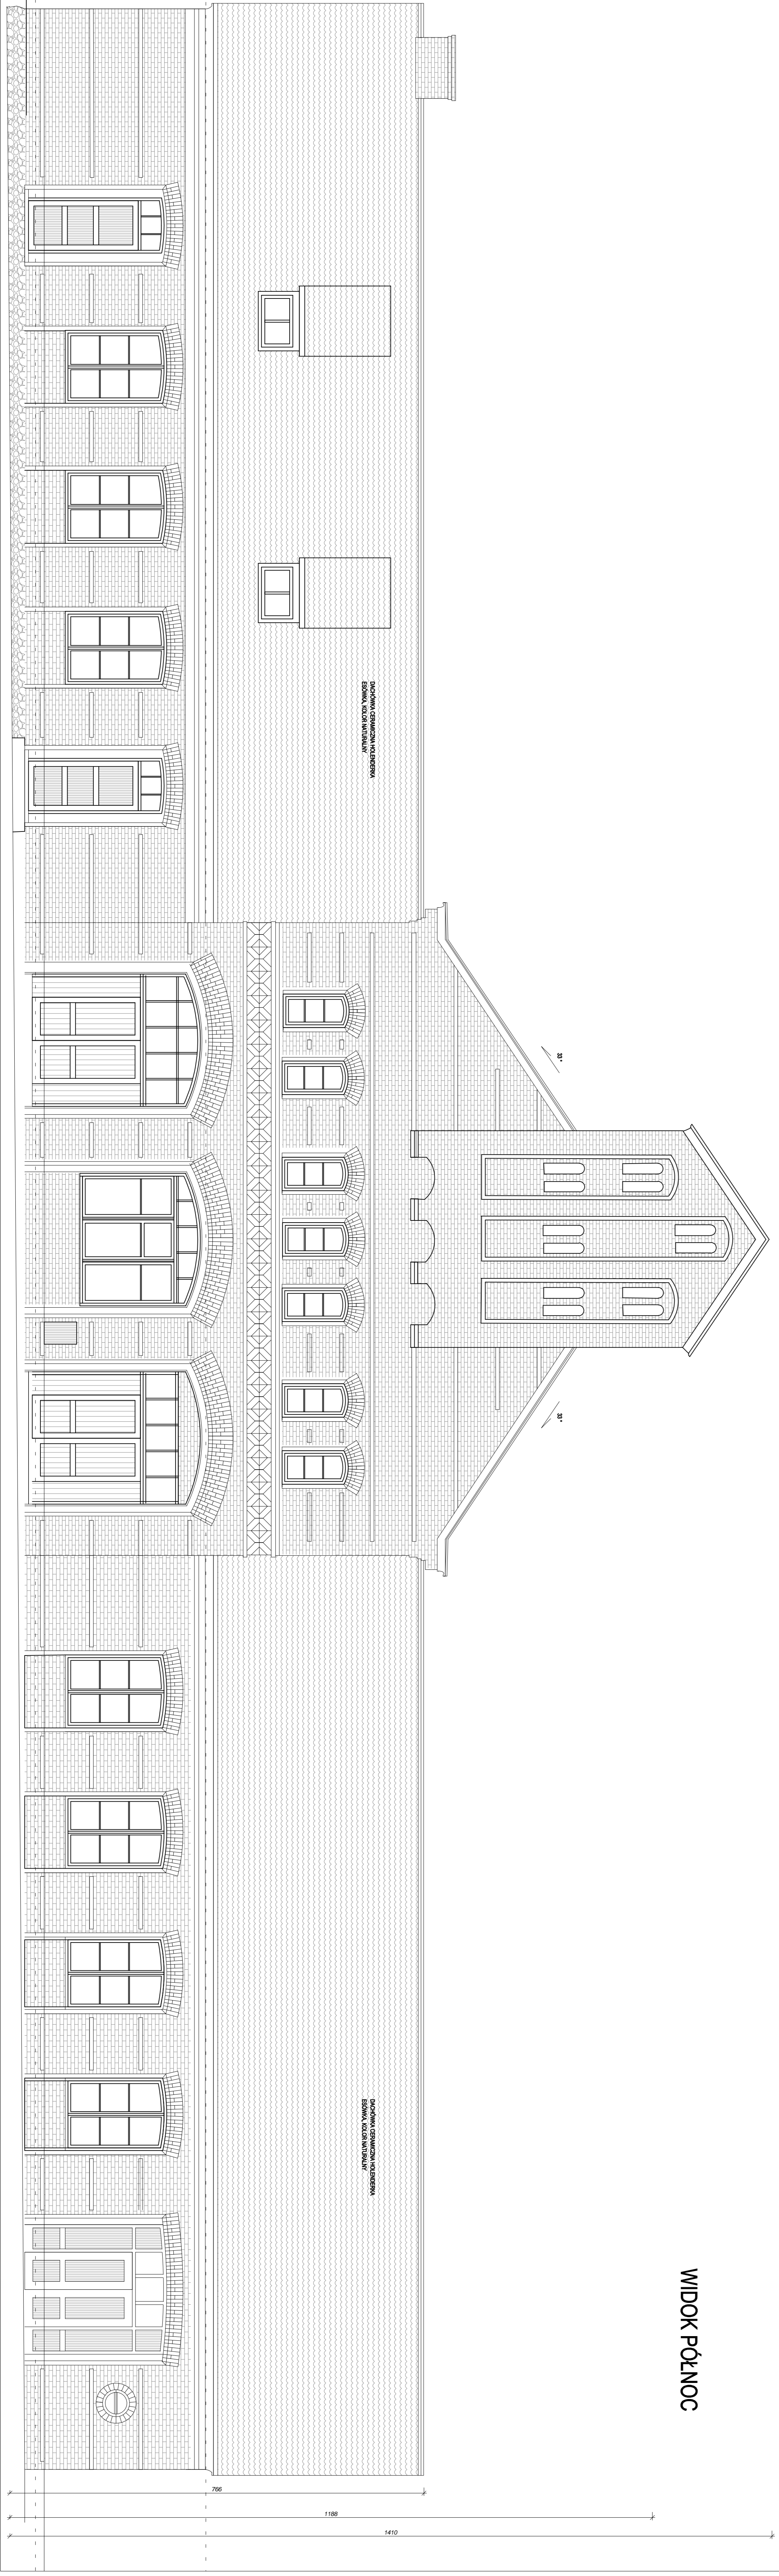

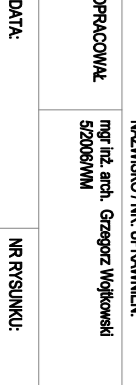		<b>PRACOWNIA ARCHITEKTURA</b> ul. ... ... ...
DATA: 04.2024 MASTRO: I-3 SKALA: 1:50	Nazwa: ... Adres: ... Inwestor: ... Projektant: ... Wykonawca: ...	Opis: ... Uwagi: ... Podpis: ... Data: ...